


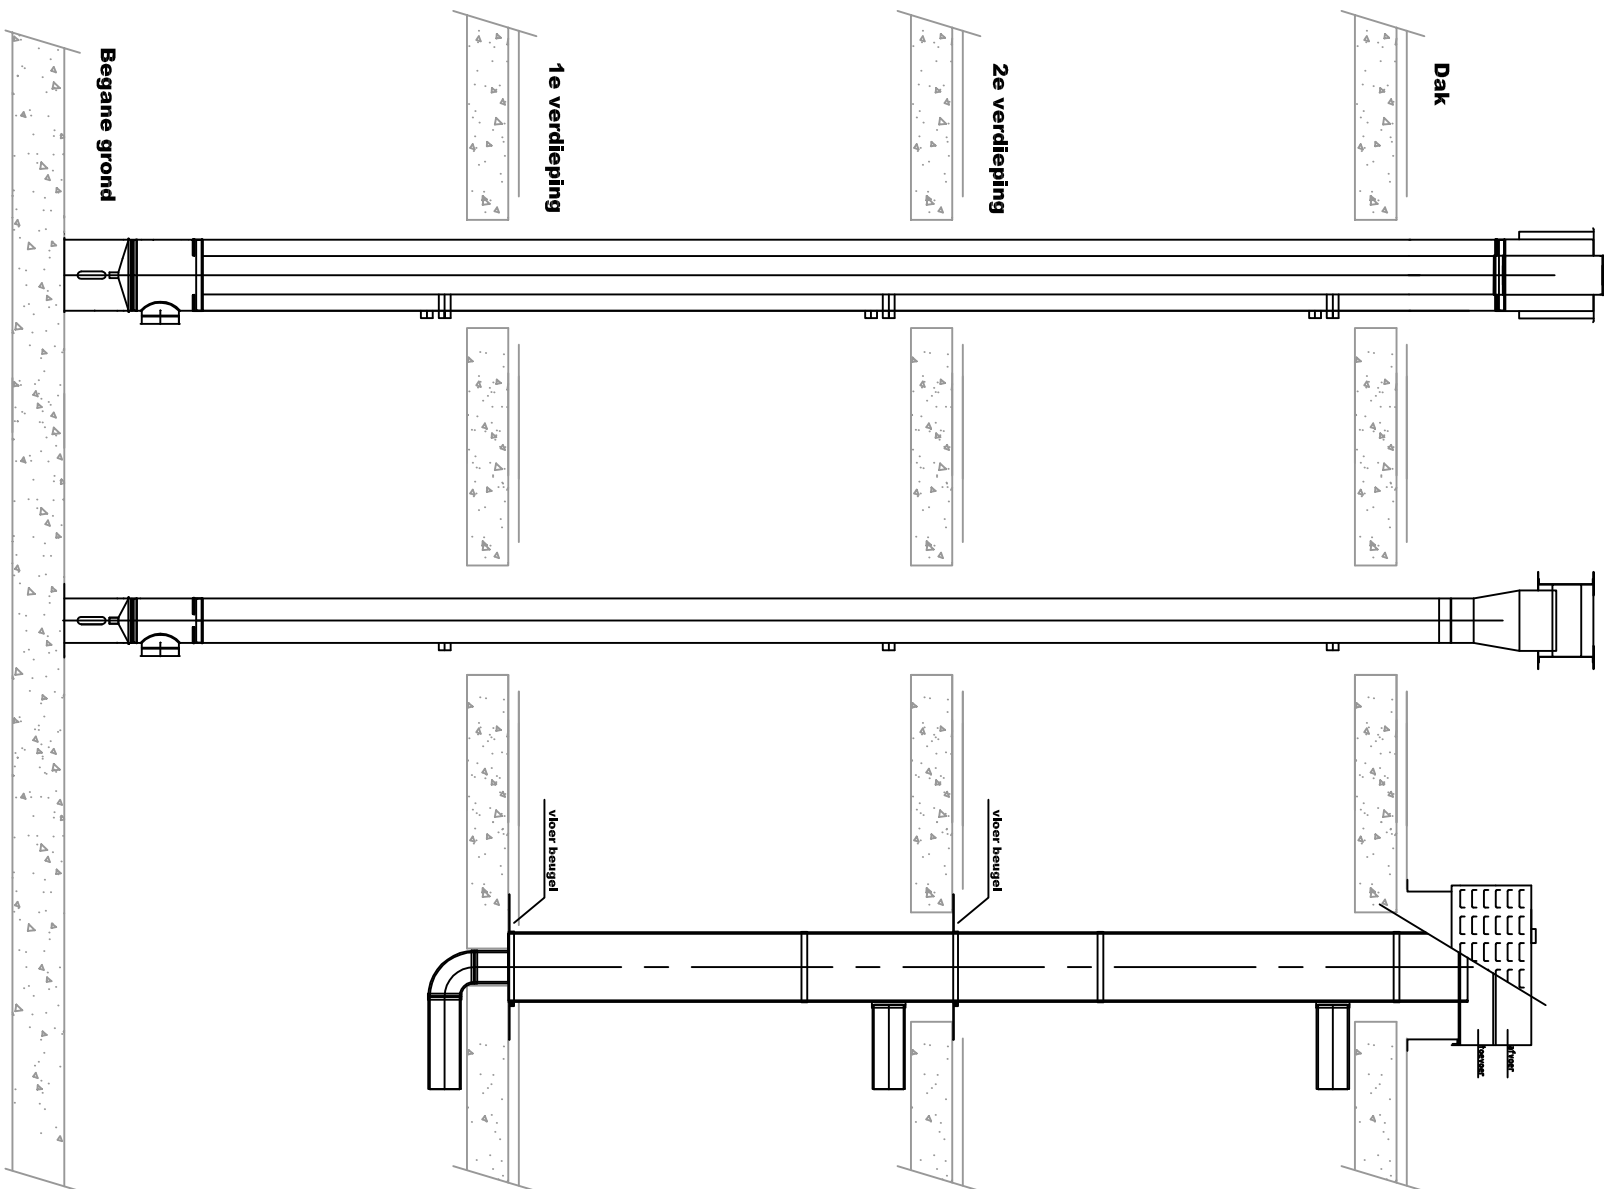

ALGEMEEN

**Concentrisch CLV system
conform CE-markering volgens EN 1856**

Diameters conform opgave CV ketel fabrikant

CLV standaard uitgevoerd zonder drukvereffenings opening.

MATERIALLEN

**Rookgasafvoer in AISI 316, Luchttoevoer in AISI 304
(dikte 0,4 of 0,5 mm)**

MONTAGE VOORSCHRIFTEN

Alle aansluitingen voorzien van siliconen afdichtingsringen

Leiding voorzien van voldoende beugeling aan vloer of wand

Aftakkingen onder afschot van min. 50mm / meter richting cv-toestel


Installeren conform Econox installatievoorschriften te downloaden op www.econox.nl/downloads

VOORZIENINGEN DOOR DERDEN


Bodemelement condensafvoer dmv s-syfon aansluiten op riolering

Ter plaatse van inspectiedeksel dient in de wand een bouwkundig luik te worden voorzien van 500x500mm


Voor een goede werking van het systeem dient deze jaarlijks te worden geïnspecteerd

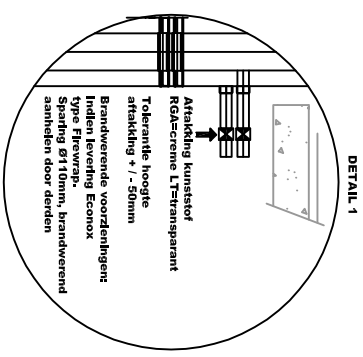


DETAIL 1

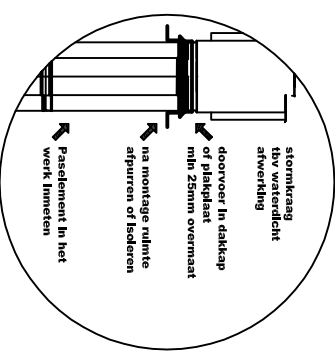

DETAIL 2

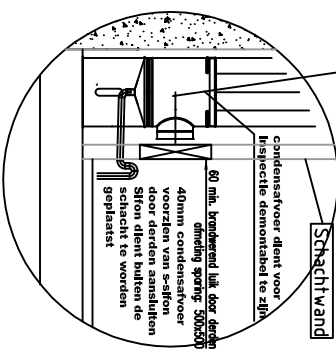

DETAIL 3

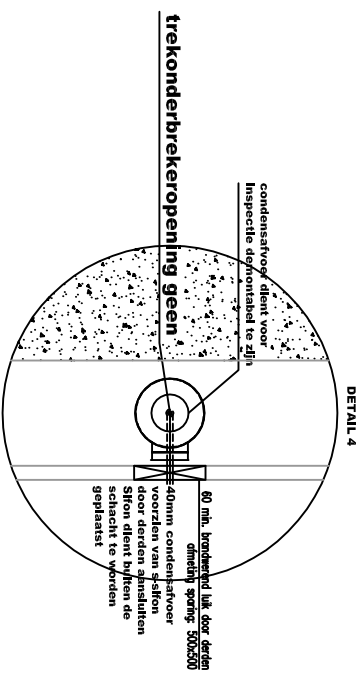

DETAIL 4

Gewijzigd d.d.:						
Schakel:	div	Werk:	Voorbeeld tekeningen			Productie
Gefabriceerd:						Transport
Datum:						Montage
Gefabriceerd met:	Autocad 2006					
File naam:						
Benaming: Voorbeeld tekening CLV, CVA, Ventilatie systemen Econox						

CLV systeem

Collectief luchttoevoer verbrandingsgas afvoer

CVA systeem

Collectief

verbrandingsgas afvoeren

VENTILATIE

(Geïsoleerd) ventilaties lucht toe en/of afvoer

ECONOX Nederland bv



Tel. +31 (0) 499 496377 Fax. +31 (0) 499 477874
email : info@econox.nl web: www.econox.nl

PRINCIPE

Projectnr.:

—